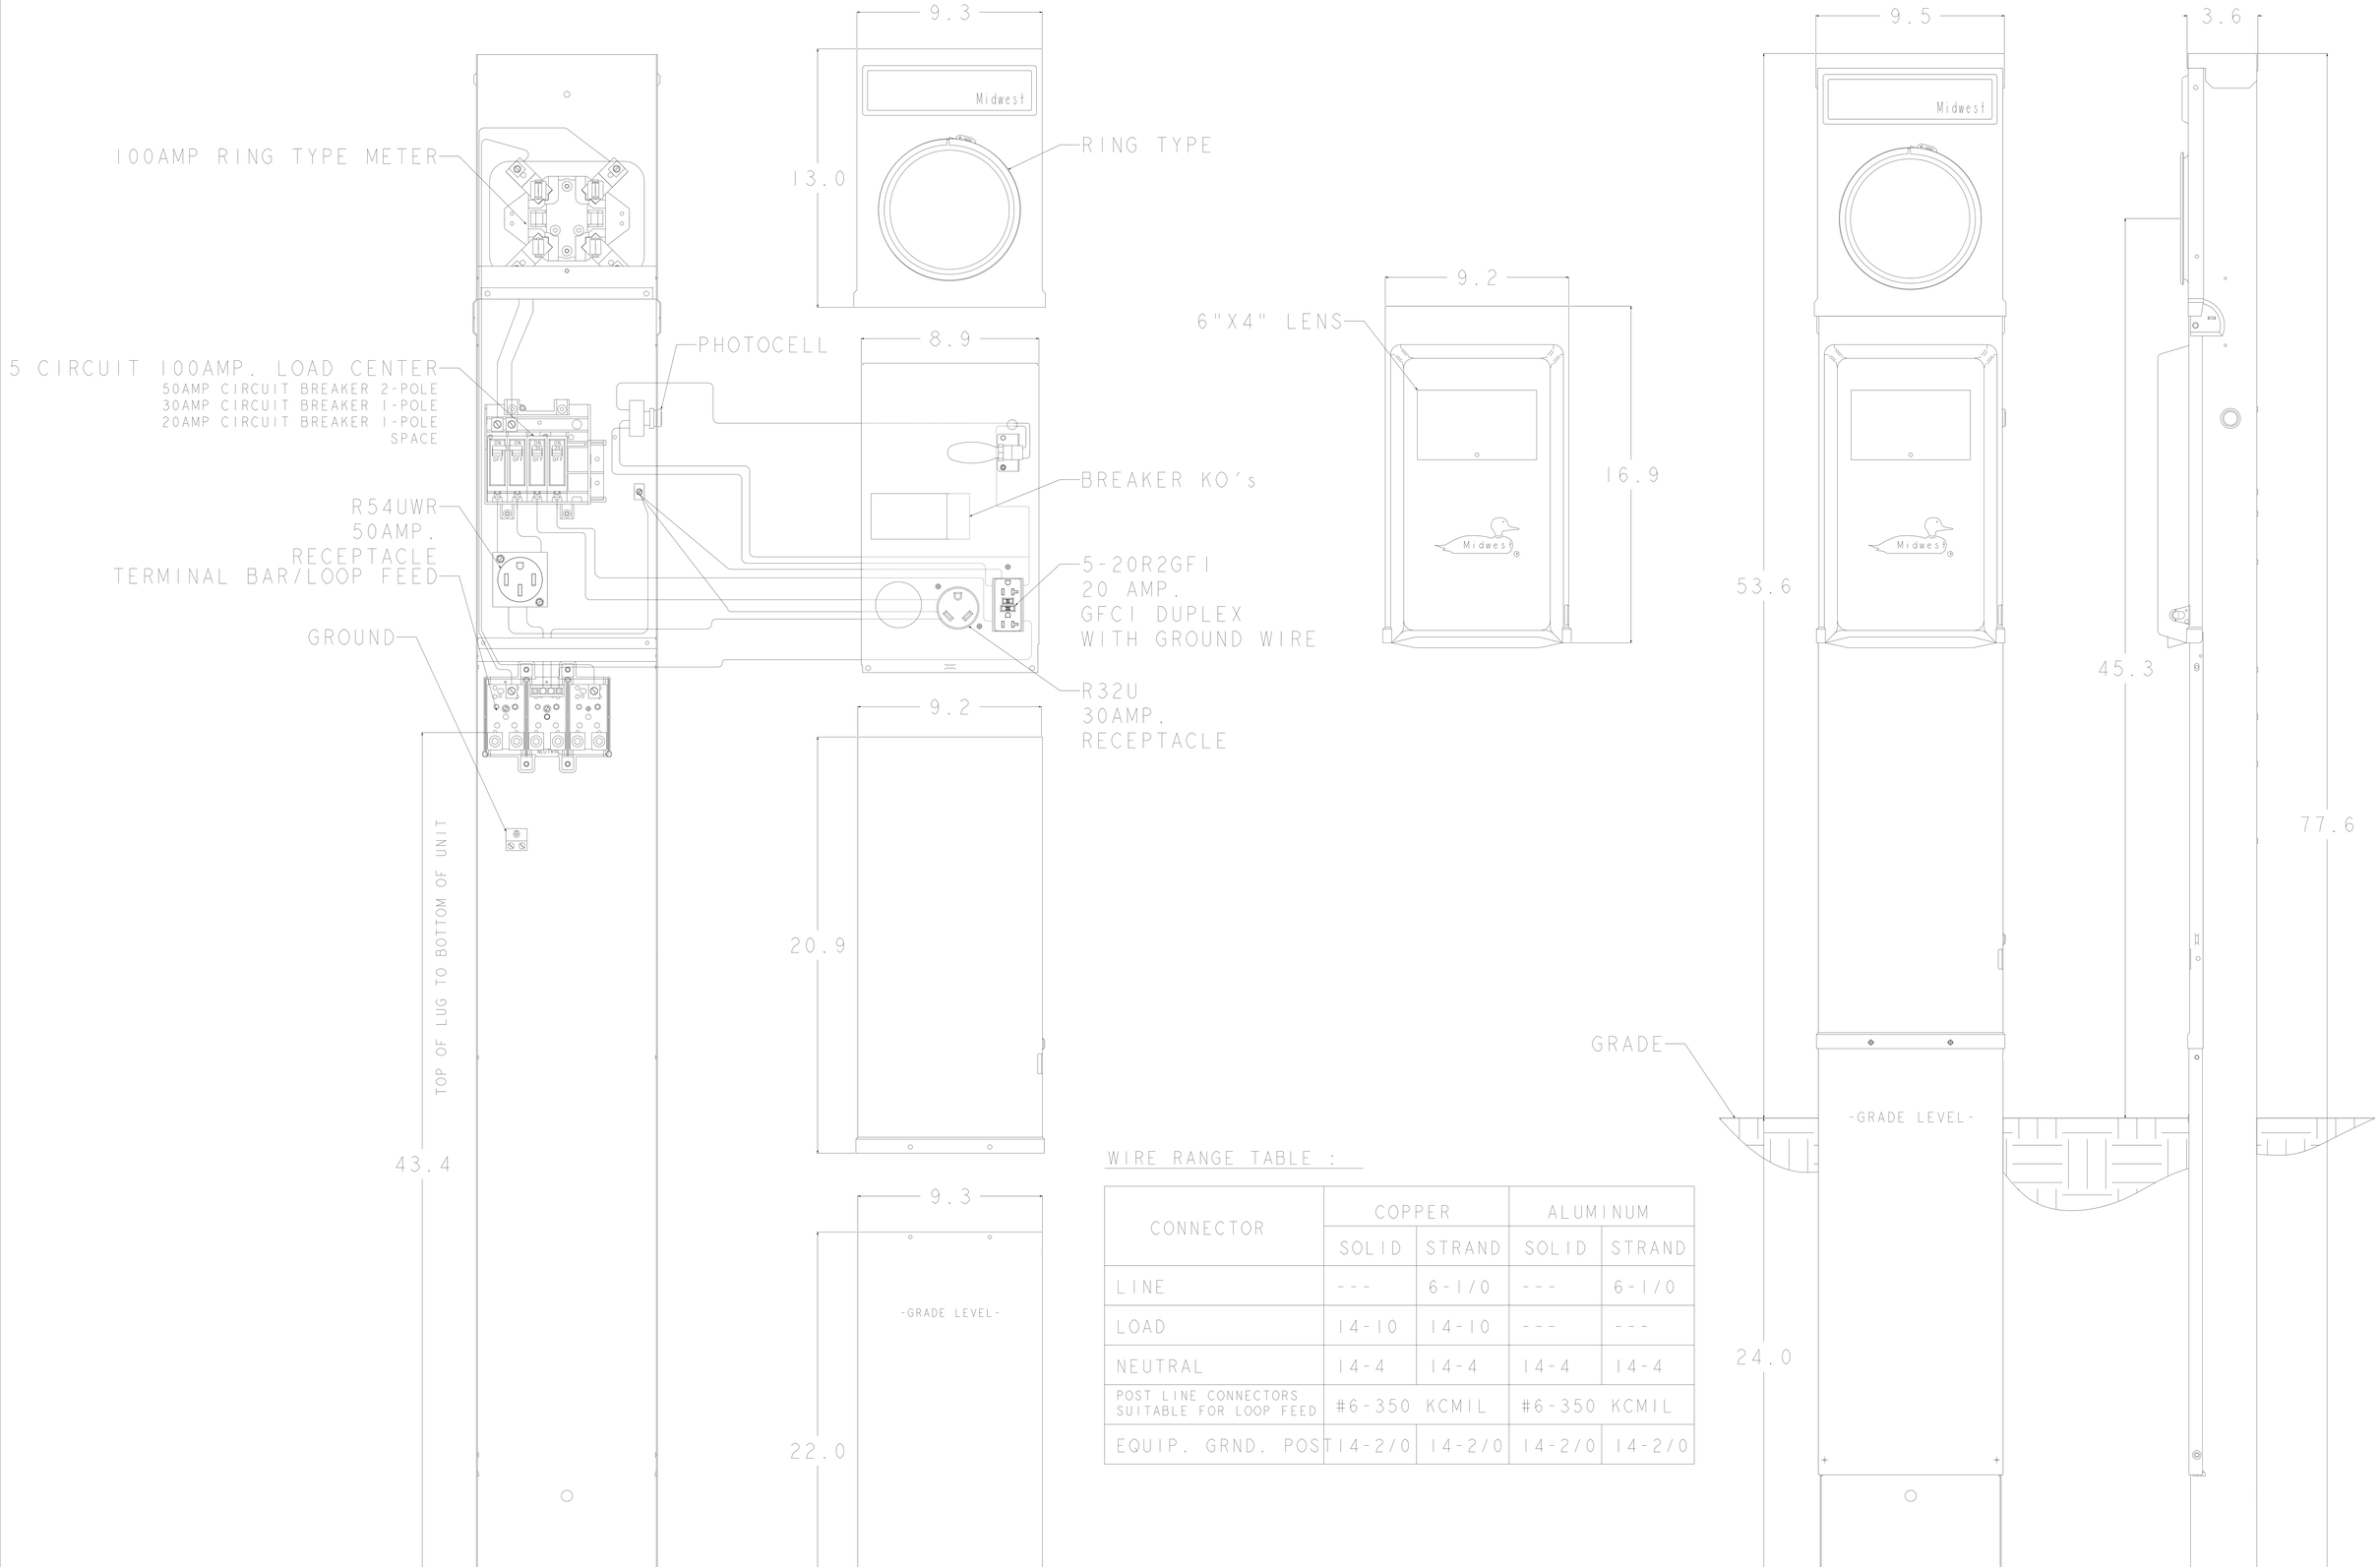

WIRE RANGE TABLE :

CONNECTOR	COPPER		ALUMINUM	
	SOLID	STRAND	SOLID	STRAND
LINE	---	6-1/0	---	6-1/0
LOAD	14-10	14-10	---	---
NEUTRAL	14-4	14-4	14-4	14-4
POST LINE CONNECTORS SUITABLE FOR LOOP FEED	#6-350 KCMIL		#6-350 KCMIL	
EQUIP. GRND. POST	14-2/0	14-2/0	14-2/0	14-2/0

NOTES: EARTH BURIAL POST

SH109

Rev.1 CR R0815611 JE 3-12-08 | Rev.3 CR R1219382 CLS 11-14 | Rev.5 CN C094845 PY 07-06-20
Rev.2 CR R1106084 CLS 9-2-20 | Rev.4 CR R1408068 DJ 04-15-14 | REV.6 CN C148853 WRP 16/09/22
Rev.5 CN C094845 PY 07-06-20

MIDWEST ELECTRIC PRODUCTS, INC.
Mankato, MN
Midwest

Dr. By: JDE
Ck. By:
CR: R0815611

* = Critical To Quality

Unless Otherwise Specified
Tolerances On:
3 Pl. Decimals ± .010
2 Pl. Decimals ± .030
Fractions ± 1/32
Angles ± 1/2°
Holes ± .003
Dimensions Are In Inches

AutoCad Generated

SCALE 1 : 1
SIZE A
SHEET 1 OF 1

TITLE: M075CP6L10
OUTLINE DRAWING

DWG NO: 198B8604